LA PLATA, BUENOS AIRES

Proyecto TERRAZA 38


SOMOS ATELIER

LA PLATA, BUENOS AIRES

A

Relevamiento

01.PLANTA **RELEVAMIENTO**

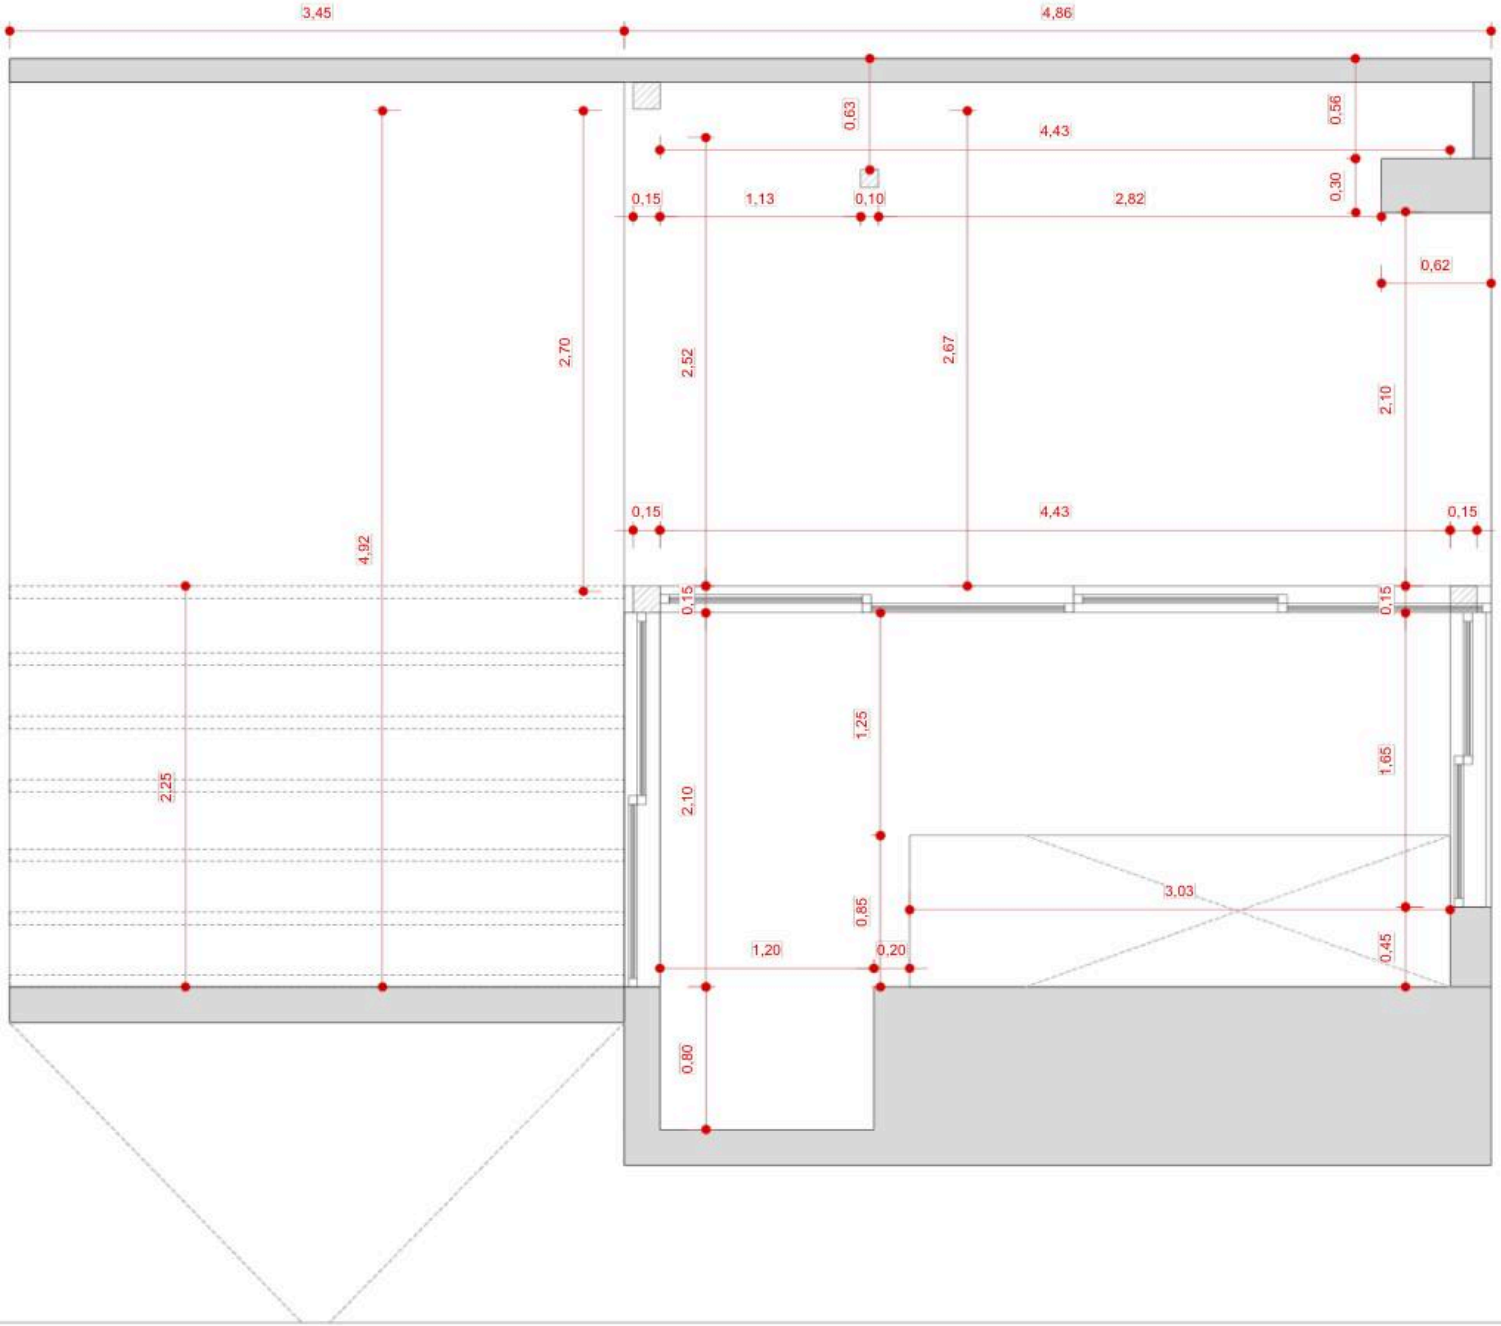

SOMOS ATELIER ARQUITECTURA

La Plata, Buenos Aires
somosatelier1@gmail.com

Propietario
Triplex 38

ARQ. VELAZQUEZ LOLA
ARQ. ZOCCO DENISS

CONDICIONES

Todos los diseños, planos, esquemas, o representados en este documento son propiedad de SOMOS ATELIER, creados exclusivamente para proyectos residenciales del estudio.

Todas las medidas y dimensiones deberán ser verificadas en obra por el constructor y/o proveedor. Cualquier modificación deberá ser comunicada al estudio para su aprobación previa.

Revisión	8/05/2026

Ubicación
DEPARTAMENTO: Buenos Aires
PROVINCIA: Buenos Aires
DISTRITO: La Plata
Dirección Calle 38 e/ 6 y la plaza

PROYECTO


TRIPLEX 38

Plano

PLANTA
RELEVAMIENTO

Dibujo	Lámina
Fecha sep.-26	L-1
Escalas 1:50	

02.PLANTA **SUPERFICIE ORIGINAL**

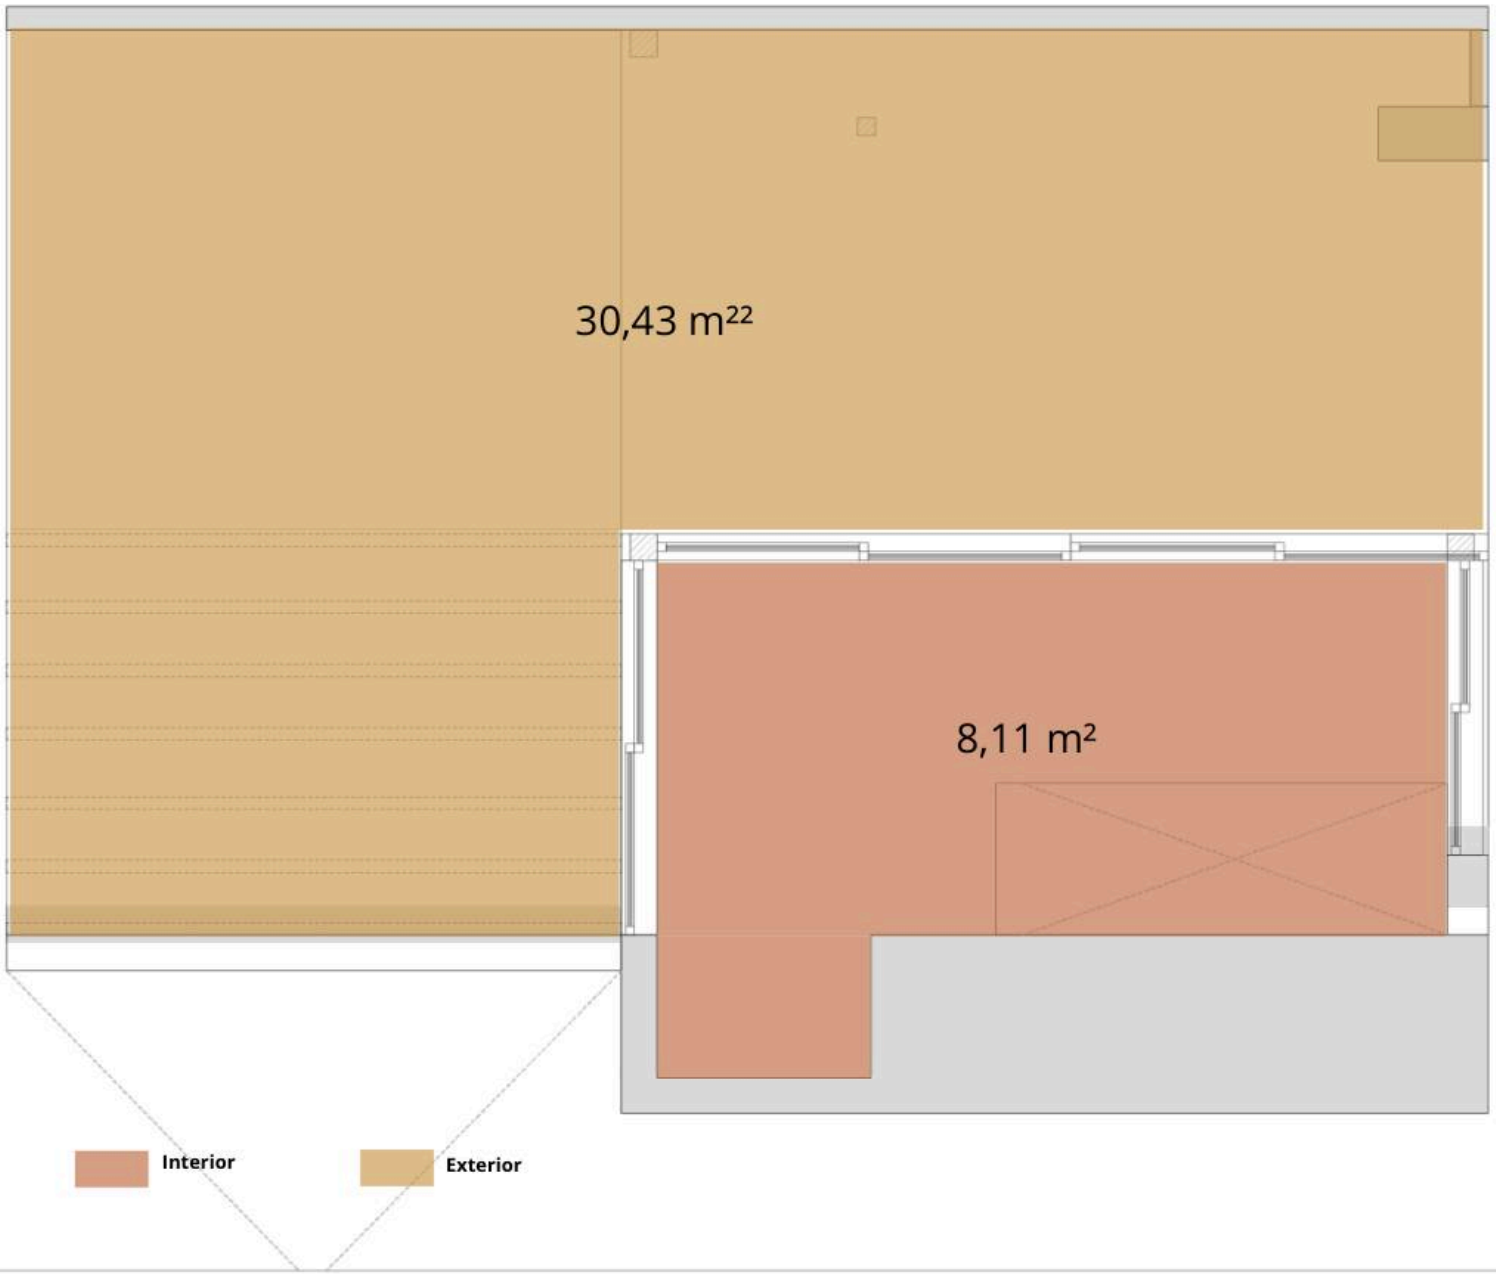

SOMOS ATELIER
ARQUITECTURA

La Plata, Buenos Aires
somosatelier1@gmail.com

Propietario
Triplex 38

ARQ. VELAZQUEZ LOLA
ARQ. ZOCCO DENISS

CONDICIONES
Todos los diseños, planos, esquemas, renders representados en este documento son propiedad de SOMOS ATELIER, creados exclusivamente para proyectos residenciales del estudio.

Todas las medidas y dimensiones deberán ser verificadas en obra por el constructor y/o proveedor. Cualquier modificación deberá ser comunicada al estudio para su aprobación previa.

Revisión	8/05/2026

Ubicación
DEPARTAMENTO: Buenos Aires
PROVINCIA: Buenos Aires
DISTRITO: La Plata
Dirección Calle 38 e/ 6 y la plaza

PROYECTO

TRIPLEX 38

Plano

PLANTA
SUPERFICIE

Dibujo	Lámina
Fecha sep.-26	L-2
Escalas 1:50	

LA PLATA, BUENOS AIRES

Anteproyecto

03.PLANTA **PROPUESTA**



SOMOS ATELIER ARQUITECTURA

La Plata, Buenos Aires
somosatelier1@gmail.com

Propietario
Triplex 38

ARQ. VELAZQUEZ LOLA
ARQ. ZOCCO DENISS

CONDICIONES

Todos los diseños, planos, esquemas, renders representados en este documento son propiedad de SOMOS ATELIER, creados exclusivamente para proyectos residenciales del estudio.

Todas las medidas y dimensiones deberán ser verificadas en obra por el constructor y/o proveedor. Cualquier modificación deberá ser comunicada al estudio para su aprobación previa.

Revisión	8/05/2026

Ubicación
DEPARTAMENTO: Buenos Aires
PROVINCIA: Buenos Aires
DISTRITO: La Plata

Dirección Calle 38 e/ 6 y la plaza

PROYECTO


TRIPLEX 38

Plano

PLANTA PROPUESTA

Dibujo	Lámina
Fecha sep.-26	**L-3**
Escalas 1:50	

03.PLANTA **PROPUESTA SUPERFICIE**

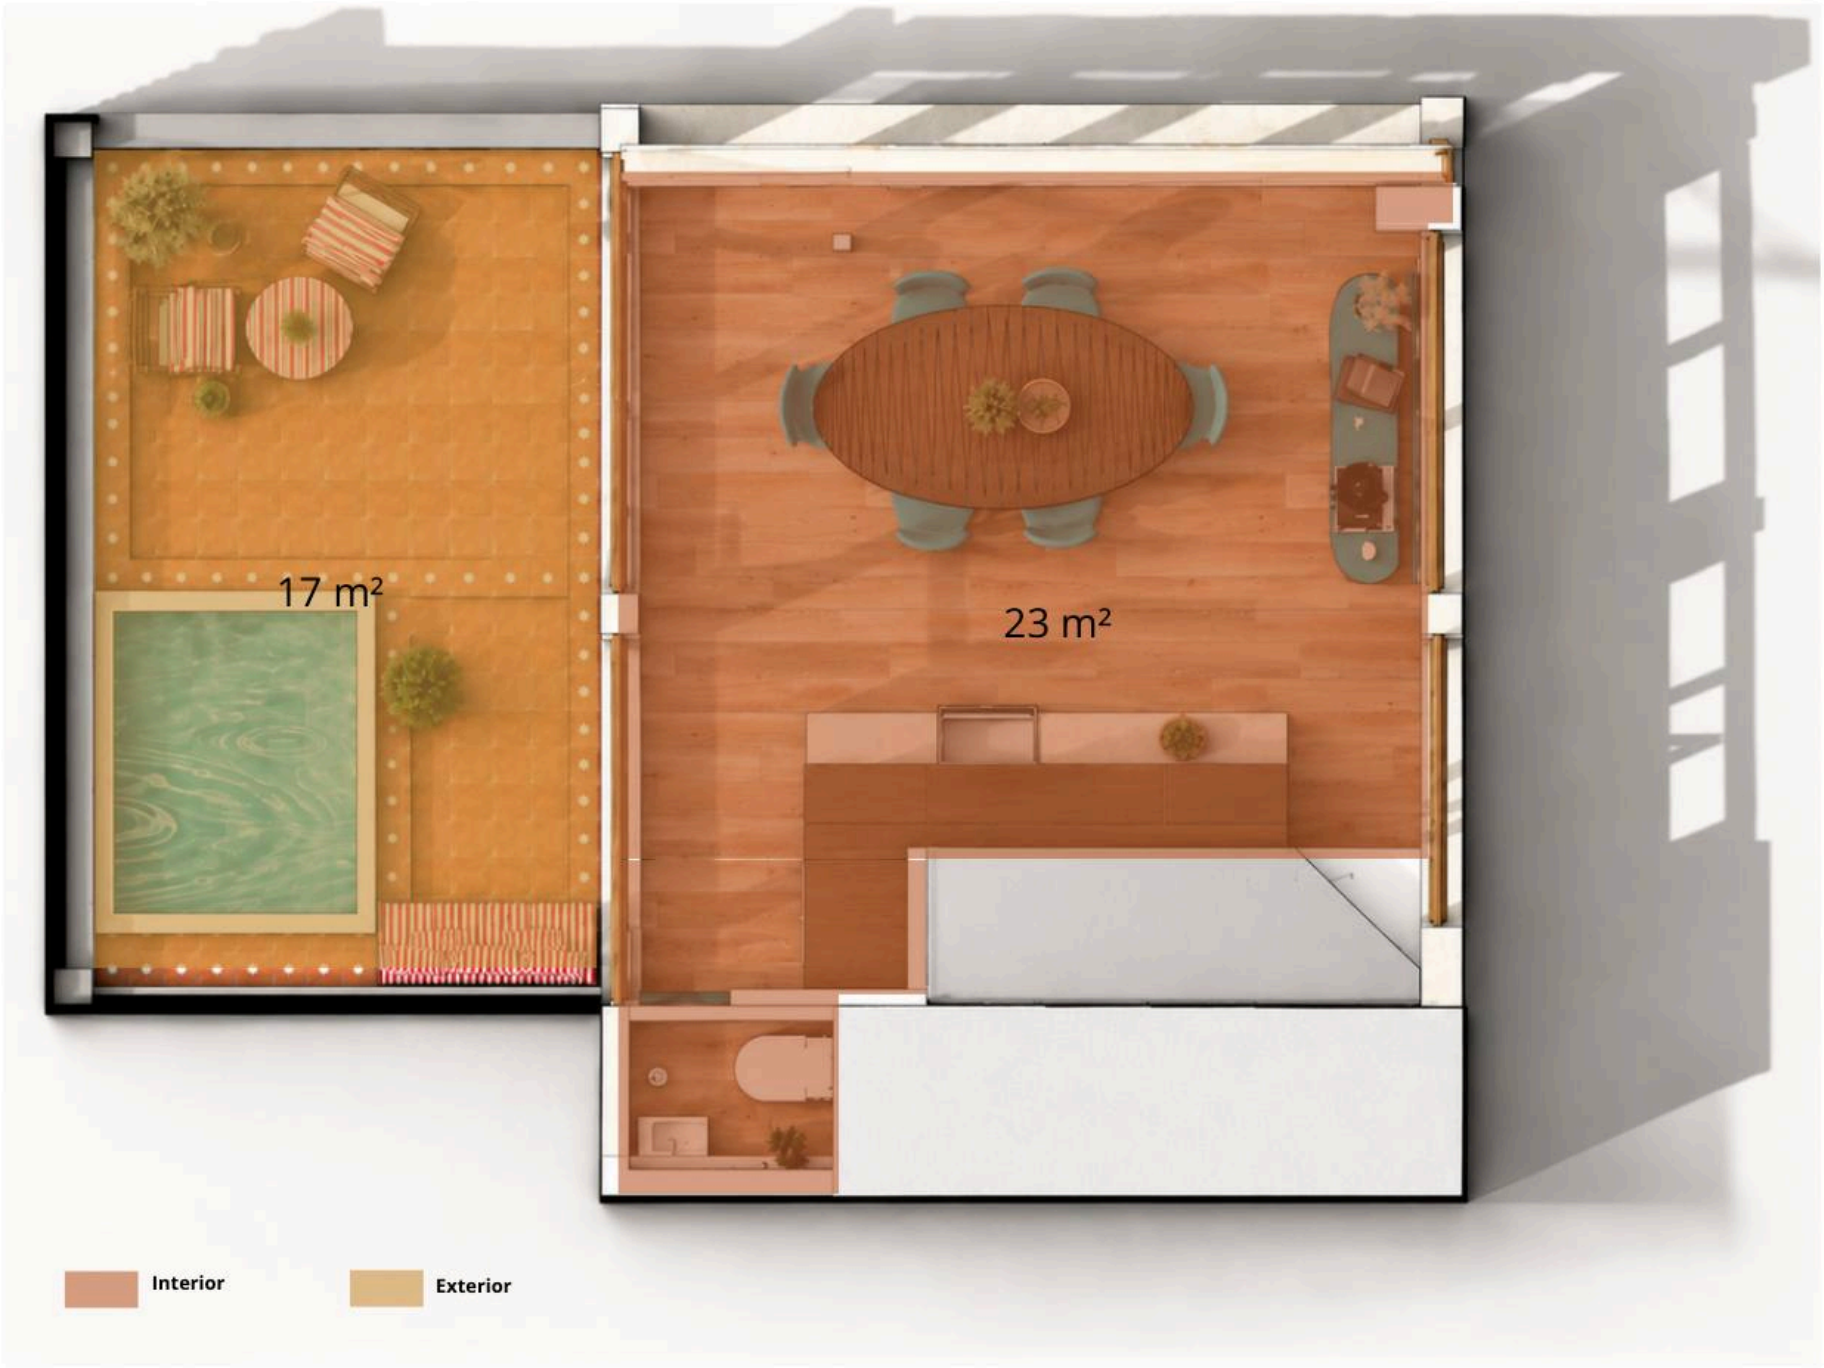

SOMOS ATELIER
ARQUITECTURA

La Plata, Buenos Aires
somosatelier1@gmail.com

Propietario
Triplex 38

ARQ. VELAZQUEZ LOLA
ARQ. ZOCCO DENISS

CONDICIONES
Todos los diseños, planos, esquemas, renders representados en este documento son propiedad de SOMOS ATELIER, creados exclusivamente para proyectos residenciales del estudio.

Todas las medidas y dimensiones deberán ser verificadas en obra por el constructor y/o proveedor. Cualquier modificación deberá ser comunicada al estudio para su aprobación previa.

Revisión	8/05/2026

Ubicación
DEPARTAMENTO: Buenos Aires
PROVINCIA: Buenos Aires
DISTRITO: La Plata
Dirección Calle 38 e/ 6 y la plaza

PROYECTO

TRIPLEX 38

Plano

PLANTA
PROPUESTA

Dibujo	Lámina
Fecha sep.-26	L-3
Escalas 1:50	

LA PLATA, BUENOS AIRES

Renders








BOB MARLEY & THE WAILERS
THE BEATLES
PINK FLOYD THE WALL
Crosley









LA PLATA, BUENOS AIRES

A

Catálogo cocina

Egger
Azul Cósmico

Faplac
Terracota

Faplac
safari













Mesada blanco paloma purastone







Essentia simple 660



Bacha revestida con mesada



Bacha country

LA PLATA, BUENOS AIRES

A

Catálogo baño



Bacha de Baño
Dorada 36x36x11 cm



Bacha Tori Redonda 365
mm Fuerza Aérea Satinado
+ Línea Fabric – Lavatorio
de pared dorado



Bambú
Noi



Línea Fabric Monocomando –
Grifería de baño + Vanitory
Schneider Paz- 40 cm



Empapelados



Piccola- Tabarca
marino


LA PLATA, BUENOS AIRES

A


Catálogo exterior




Piso Noi- Rectangular Rojo

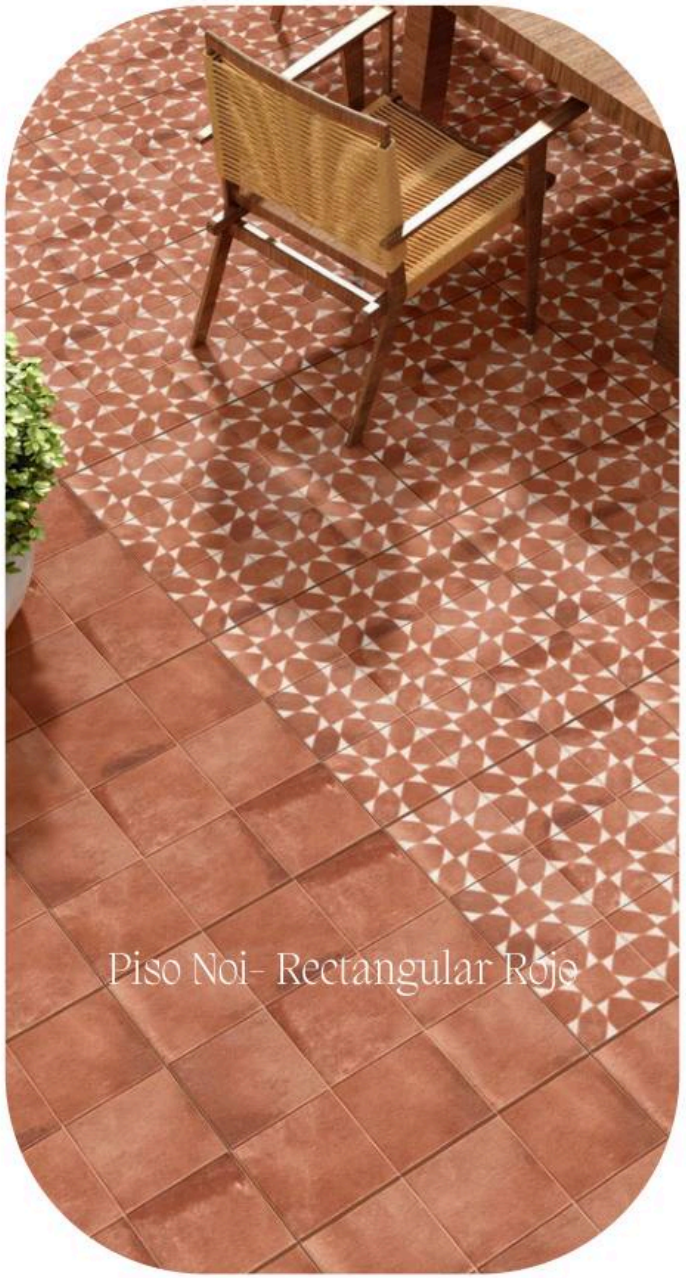

Piso Noi- Rectangular Rojo

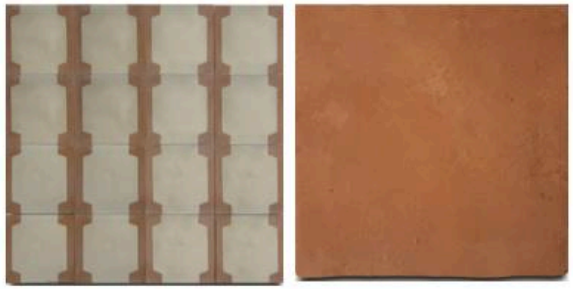


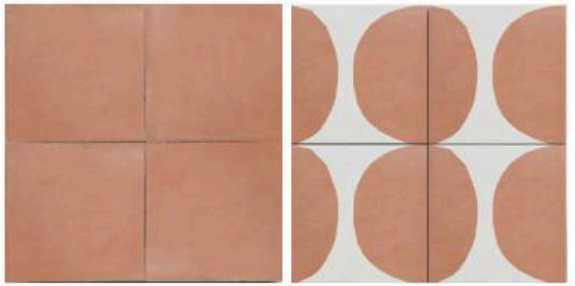









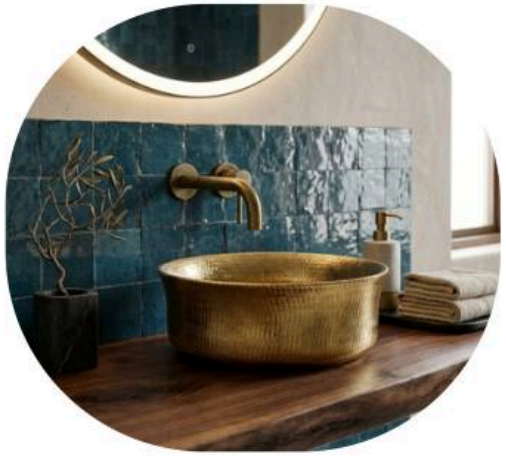



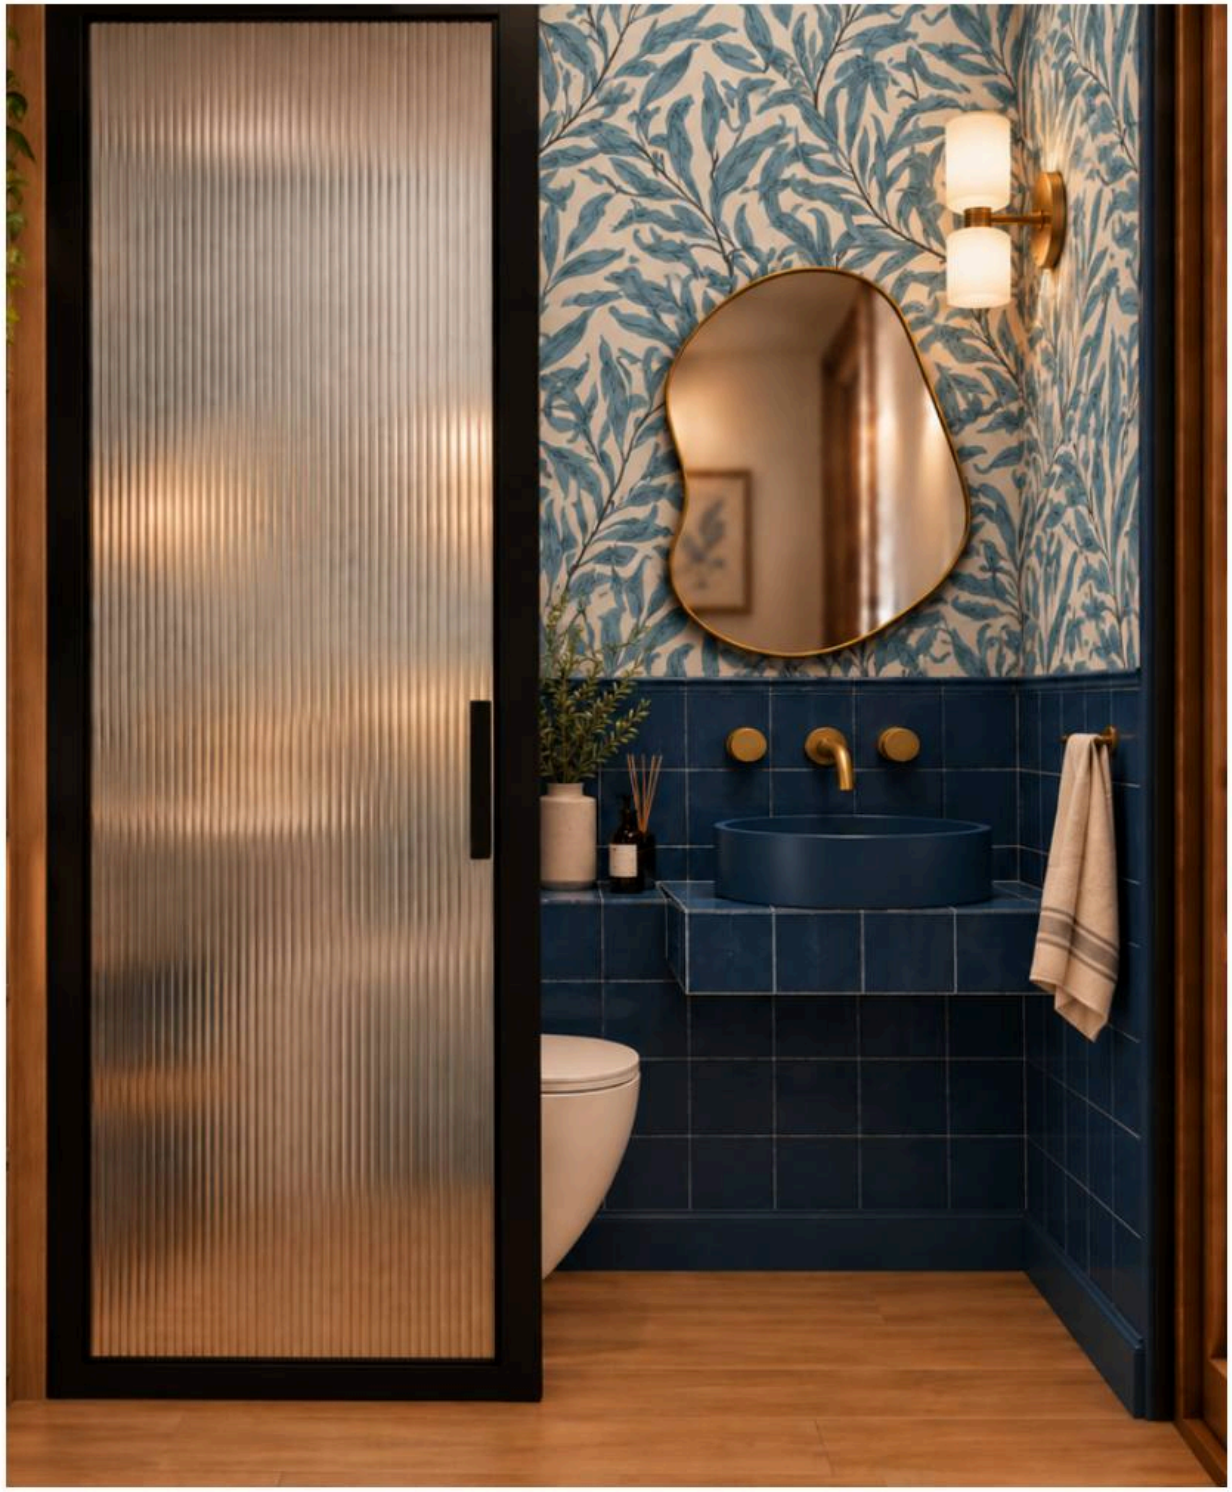

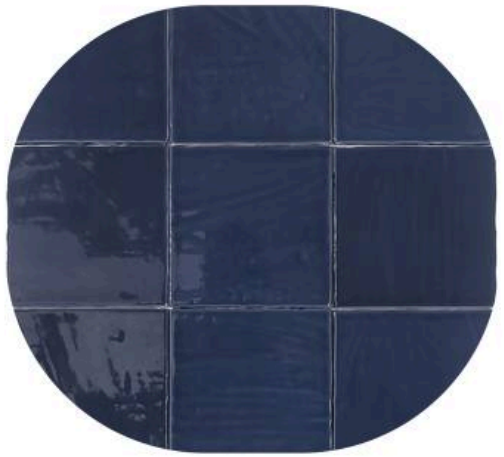















LA PLATA, BUENOS AIRES

A

REUNION 17/11

03.PLANTA **PROPUESTA**



SOMOS ATELIER
ARQUITECTURA

La Plata, Buenos Aires
somosatelier1@gmail.com

Propietario
Triplex 38

ARQ. VELAZQUEZ LOLA
ARQ. ZOCCO DENISS

CONDICIONES
Todos los diseños, planos, esquemas, renders representados en estos documentos son propiedad de SOMOS ATELIER, creados exclusivamente para proyectos residenciales del estudio.

Todas las medidas y dimensiones deberán ser verificadas en obra por el constructor y/o proveedor. Cualquier modificación deberá ser comunicada al estudio para su aprobación previa.

Revisión	8/05/2026

Ubicación
DEPARTAMENTO: Buenos Aires
PROVINCIA: Buenos Aires
DISTRITO: La Plata
Dirección Calle 38 e/ 6 y la plaza

PROYECTO

TRIPLEX 38

Plano

PLANTA
PROPUESTA

Dibujo	Lámina
Fecha sep.-26	L-3
Escalas 1:50	





















